



شرکت صنعتی دوده فام (سهامی عام)

شماره استعلام بها: اب-۱-۵۰۴۰۱

۳/۰۴۰۳۰۲۸۹

شماره درخواست:

تاریخ استعلام: ۱۴۰۵/۰۴/۰۱

پیوست: دارد

پیشنهاد همکاری و استعلام بها

استعلام کننده واحد خرید در ■ دزفول □ تهران

شرکت/پیمانکار/فروشگاه/تامین کننده محترم: سلام، لطفا نسبت به ارائه پیشنهاد فنی و مالی جهت کالا/خدمات مشروحه ذیل اقدام فرمایید.

ردیف	شرح کالا و خدمات	مشخصات تکمیلی	مقدار (قطارینچ)	واحد (فی)	مبلغ کل (ریال)
۱	ساخت تیغه و نبشی درایر	طبق نقشه تکمیلی	مقطوع		
جمع کل مبلغ پیشنهاد (ریال)					

- مالیات بر ارزش افزوده در جمع کل محاسبه نگردد. در صورت شمولیت، بعد از ارائه گواهی ثبت نام، مالیات بر ارزش افزوده پرداخت خواهد شد.
- بهمراه برگ استعلام تعداد .. شش .. برگ مستندات فنی مربوطه از طریق ارسال می گردد.
- تهیه متریل و اقلام مصرفی از قبیل الکتروود و صفحه سنگ بر عهده پیمانکار می باشد.
- اقلام حفاظت فردی و سنگ برش و موتور جوش و کپسول ارگون و غیره بر عهده پیمانکار می باشد.
- تاییدیه انجام کار توسط پیمانکار منوط به تاییده واحد فنی کارفرما می باشد.
- پیمانکار موظف میباشد تمام قطعات همراه با نقشه **SORCE SOLID WORK** تحویل نماید و پرداخت و تسویه حساب مالی منوط به دریافت فایل اصلی نقشه میباشد
- مهلت پاسخ به استعلام تا تاریخ: ۱۴۰۵/۰۴/۰۶ می باشد که پیشنهاد دهنده می بایست در مهلت تعیین شده پیشنهاد فنی و قیمت خود را از اعلام کند.
- مدت تحویل کالا/خدمات مورد استعلام پس از تایید پیشنهاد توسط کارفرما و ابلاغ شروع کار حداکثر ۱۴۰۵/۰۴/۰۸ می باشد.
- از برنده این استعلام مطابق با آیین نامه معاملات شرکت صنعتی دوده فام، در صورت نیاز تضمین معتبر اخذ خواهد گردید.
- پرداخت تمامی کسورات قانونی این خرید بر عهده پیمانکار می باشد
- هزینه های حمل و نقل، بیمه و تحویل درب کارخانه بر عهده فروشنده □ می باشد □ نمی باشد □ شامل نمی شود.
- در صورت موجود نبودن کالا، فروشنده حق تغییر در مشخصات کالا در برگ استعلام یا قید کالای مشابه را ندارد.
- تامین کننده/فروشنده/پیمانکار در صورت نیاز، موظف به ارائه نمونه ساخته شده جهت ردیف های موضوع سفارش پیش از تحویل تمامی اقلام می باشد..
- کالا /خدمات بندهای مشمول گارانتی □ نمی باشد □ می باشد. مدت گارانتی.....
- پیشنهادهای مخدوش یا دارای قید و شرط باطل و فاقد اثر می باشد.
- پیشنهاد قیمت را به آدرس ایمیل حراست ارسال گردد **COM-CONTRACT@SADAF-CB.COM**
- به همراه پیشنهاد قیمت ارائه گواهی و مدارک احراز صلاحیت و پروانه کسب و رزومه و سوابق کاری معتبر الزامی می باشد..
- شرکت صنعتی دوده فام در رد یا قبول یک یا کلیه پیشنهادات مختار می باشد.
- جهت کسب اطلاعات بیشتر با شماره تلفن ۰۲۱۸۸۸۷۱۲۶۵ داخلی ۴۴۴ در وقت اداری تماس حاصل گردد.

مدیر تامین و پشتیبانی شرکت صنعتی دوده فام

رئیس اداره خدمات فنی و پشتیبانی



* تکمیل این بخش توسط تامین کننده ضروریست

نام شرکت/پیمانکار / فروشنده/تامین کننده حقوقی: شماره ثبت: کد اقتصادی: کد / شناسه ملی:

نام نام خانوادگی مدیر عامل/ مدیر مربوطه: آدرس و تلفن شرکت / فروشنده: نام و نام خانوادگی شخص مجاز جهت ارتباط: شماره تماس:

مهر و امضای مسئول مجاز

نام شرکت/پیمانکار / فروشنده/تامین کننده حقیقی: نام و نام خانوادگی مدیر عامل/مدیر مربوطه: کد ملی:

آدرس و تلفن کارگاه/محل سکونت: شماره همراه: شماره حساب: نام شعبه بانک:

مهر/امضای مسئول مجاز (* اثر انگشت ضروریست)

** تصویر کارت ملی صاحب حساب (حتما شخص دارنده مشخصات فوق) به پیوست الزامیست.



شرکت صنعتی دوده فام - صدف (سهامی عام)

درخواست خرید

شماره صفحه

تاریخ صدور

۱
۱۴۰۵/۰۳/۲۹

شماره درخواست	۳/۰۴۰۳۰۲۸۹	مرکز درخواست کننده	مرکز نگهداری صنعتی دوده فام
تاریخ درخواست	۱۴۰۴/۰۳/۰۸	درخواست کننده	مسعود نظام زاده
واحد/ارمز تامین	واحد خرید و بازرگانی	نوع طرف مقابل	مرکز هزینه
نوع قلم	کالا	طرف مقابل	گرانول ساز - خط تولید
نوع درخواست	ساخت قطعات و تجهیزات		
توضیحات	جهت بازسازی و تعویض تیغه های درایرهای خطوط تولیدی در تعمیرات سال 1404		

ردیف	کد قلم	نام قلم	مشخصه فنی	واحد	واحد	تاریخ نیاز	وضعیت	کارشناس خرید
۱	۹۶۱۳۰۱۰۱۴	کوچک bracket drayer تیغه درایر 152*109*537 SS جنس 316		۳۰	عدد	۱۴۰۴/۰۳/۳۱	تایید شده	ایمان کاظمی
۲	۹۶۱۳۰۱۰۱۵	بزرگ bracket drayer 152*109*914 تیغه درایر SS 316 جنس		۸۰	عدد	۱۴۰۴/۰۳/۳۱	تایید شده	ایمان کاظمی
۳	۳۳۰۱۲۴۰۰۵	(SS316) 50 * 50 * 5 mm نبشی استیل		۹۰	متر	۱۴۰۴/۰۳/۳۱	تایید شده	ایمان کاظمی

رئیس انبار:

جلیل مدیری نسب

واحد درخواست کننده فنی

مهدی گلستانی نیا

برنامه ریزی

امین رادمان نژاد

مدیر کارخانه


علی امیر غلامی


مدیر تدارکات

بهنود معظمی گودرزی

مدیر عامل



علیرضا همتی

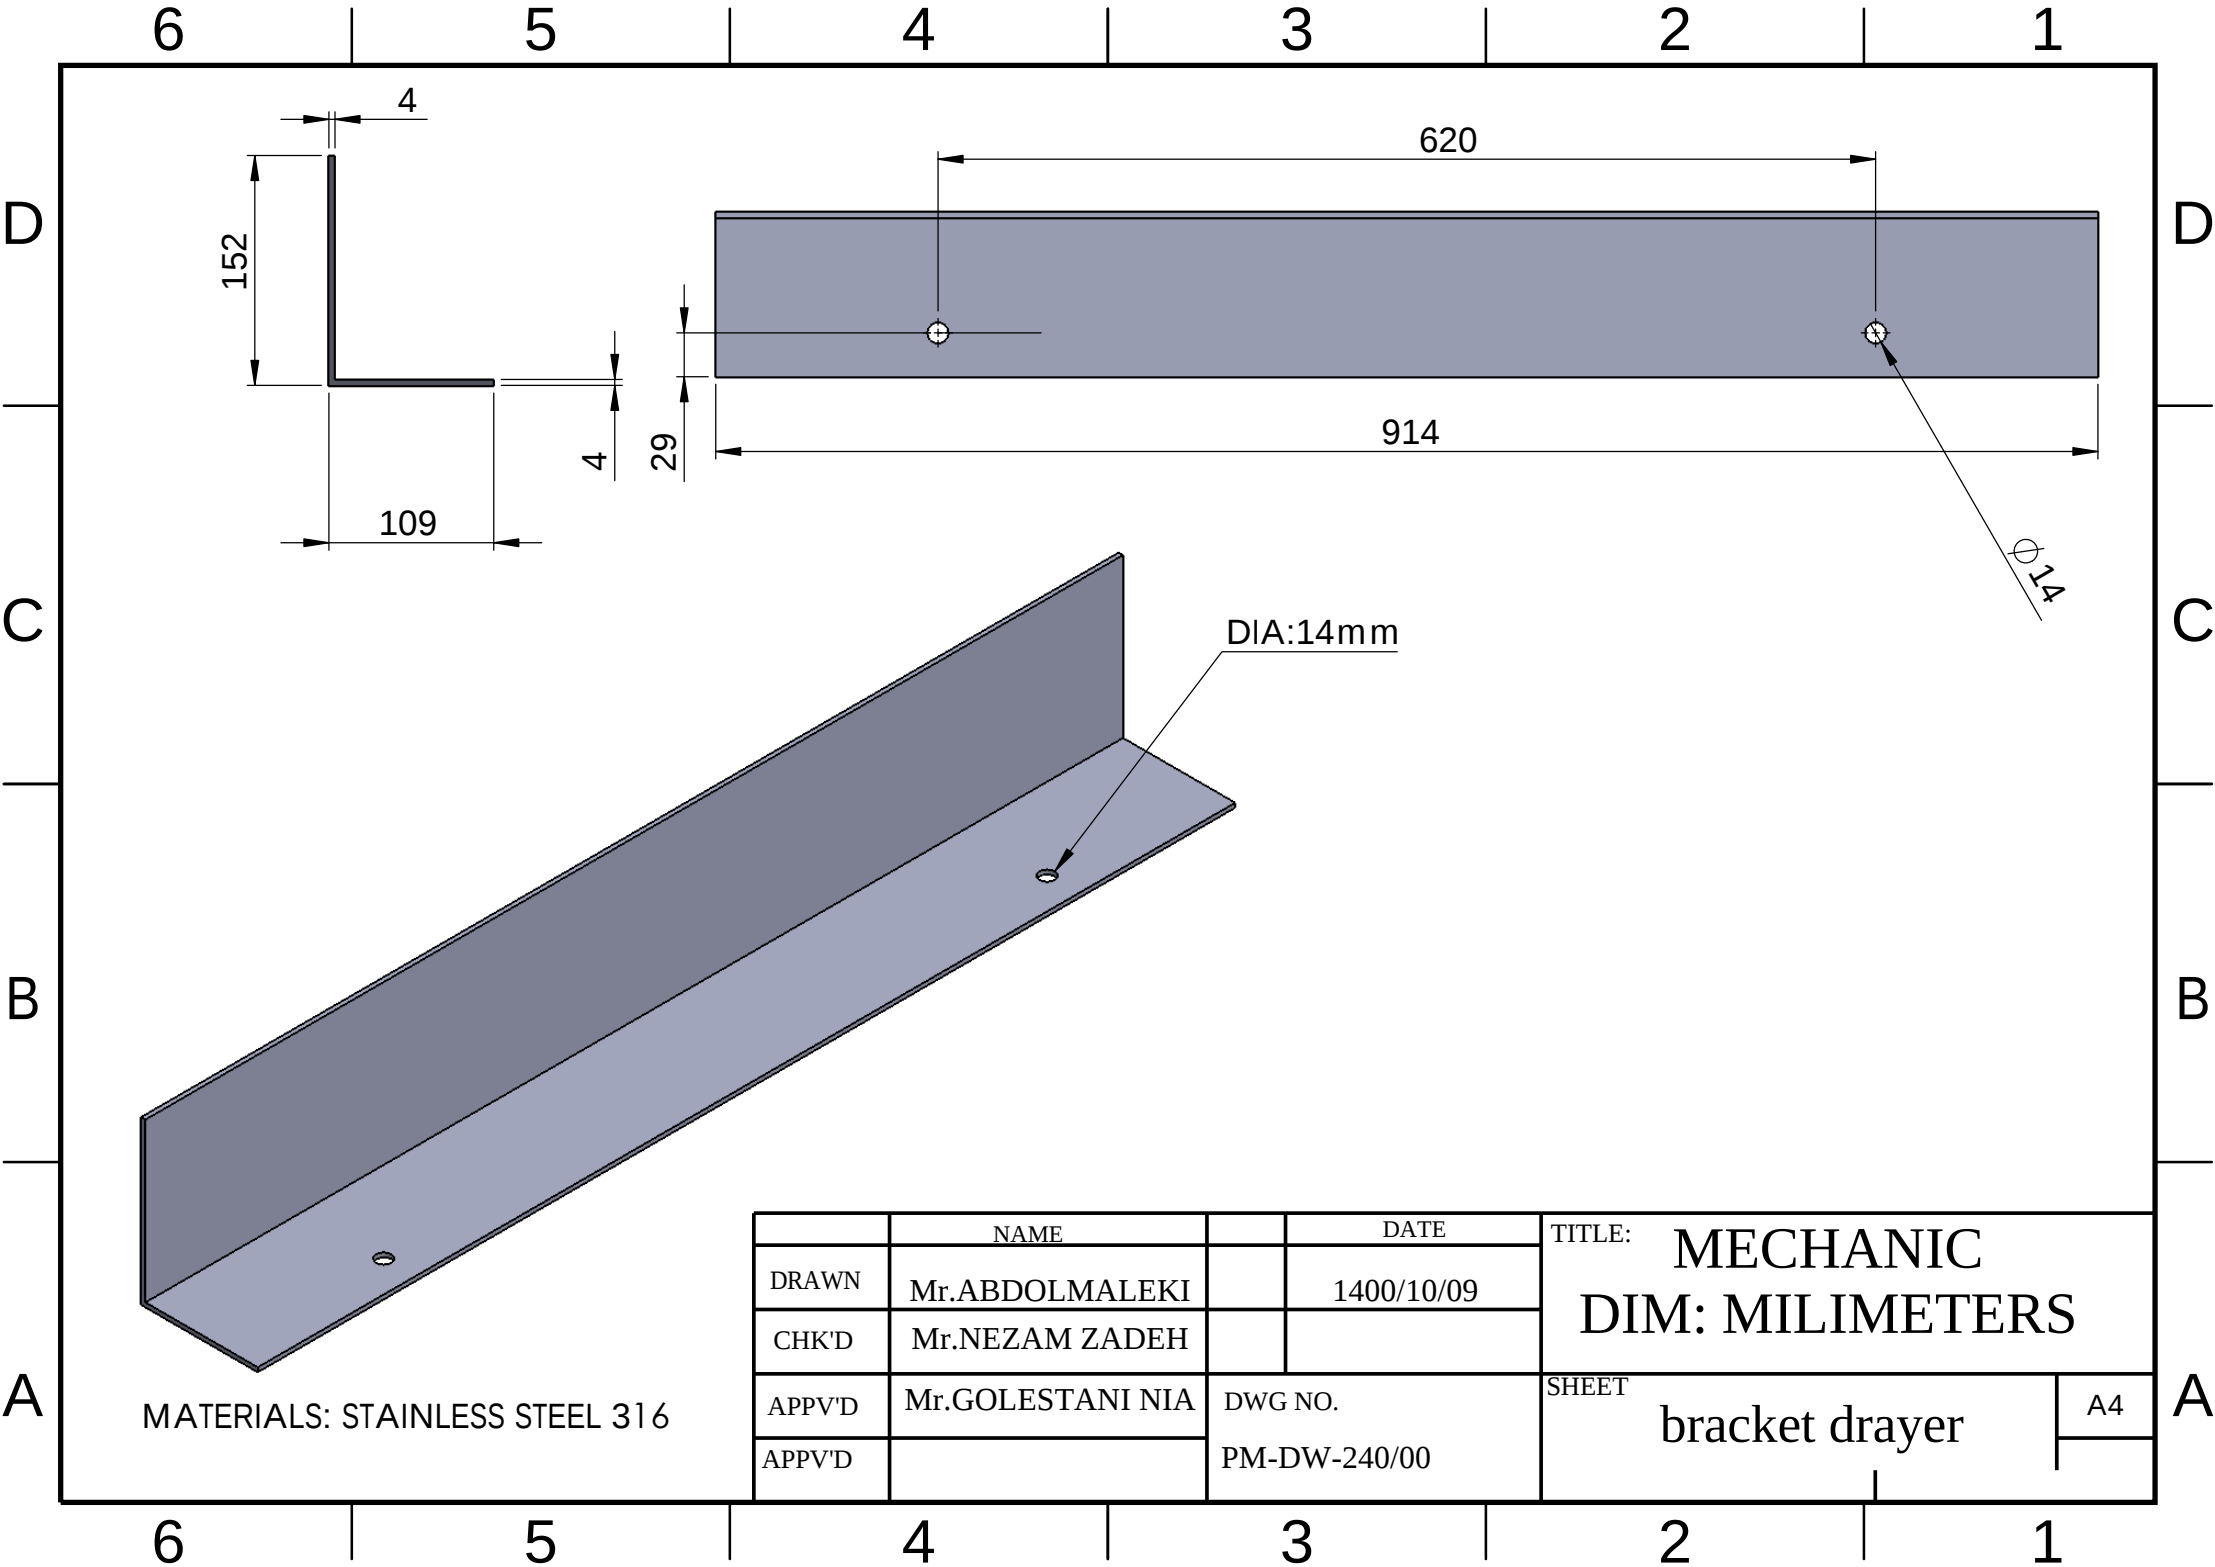

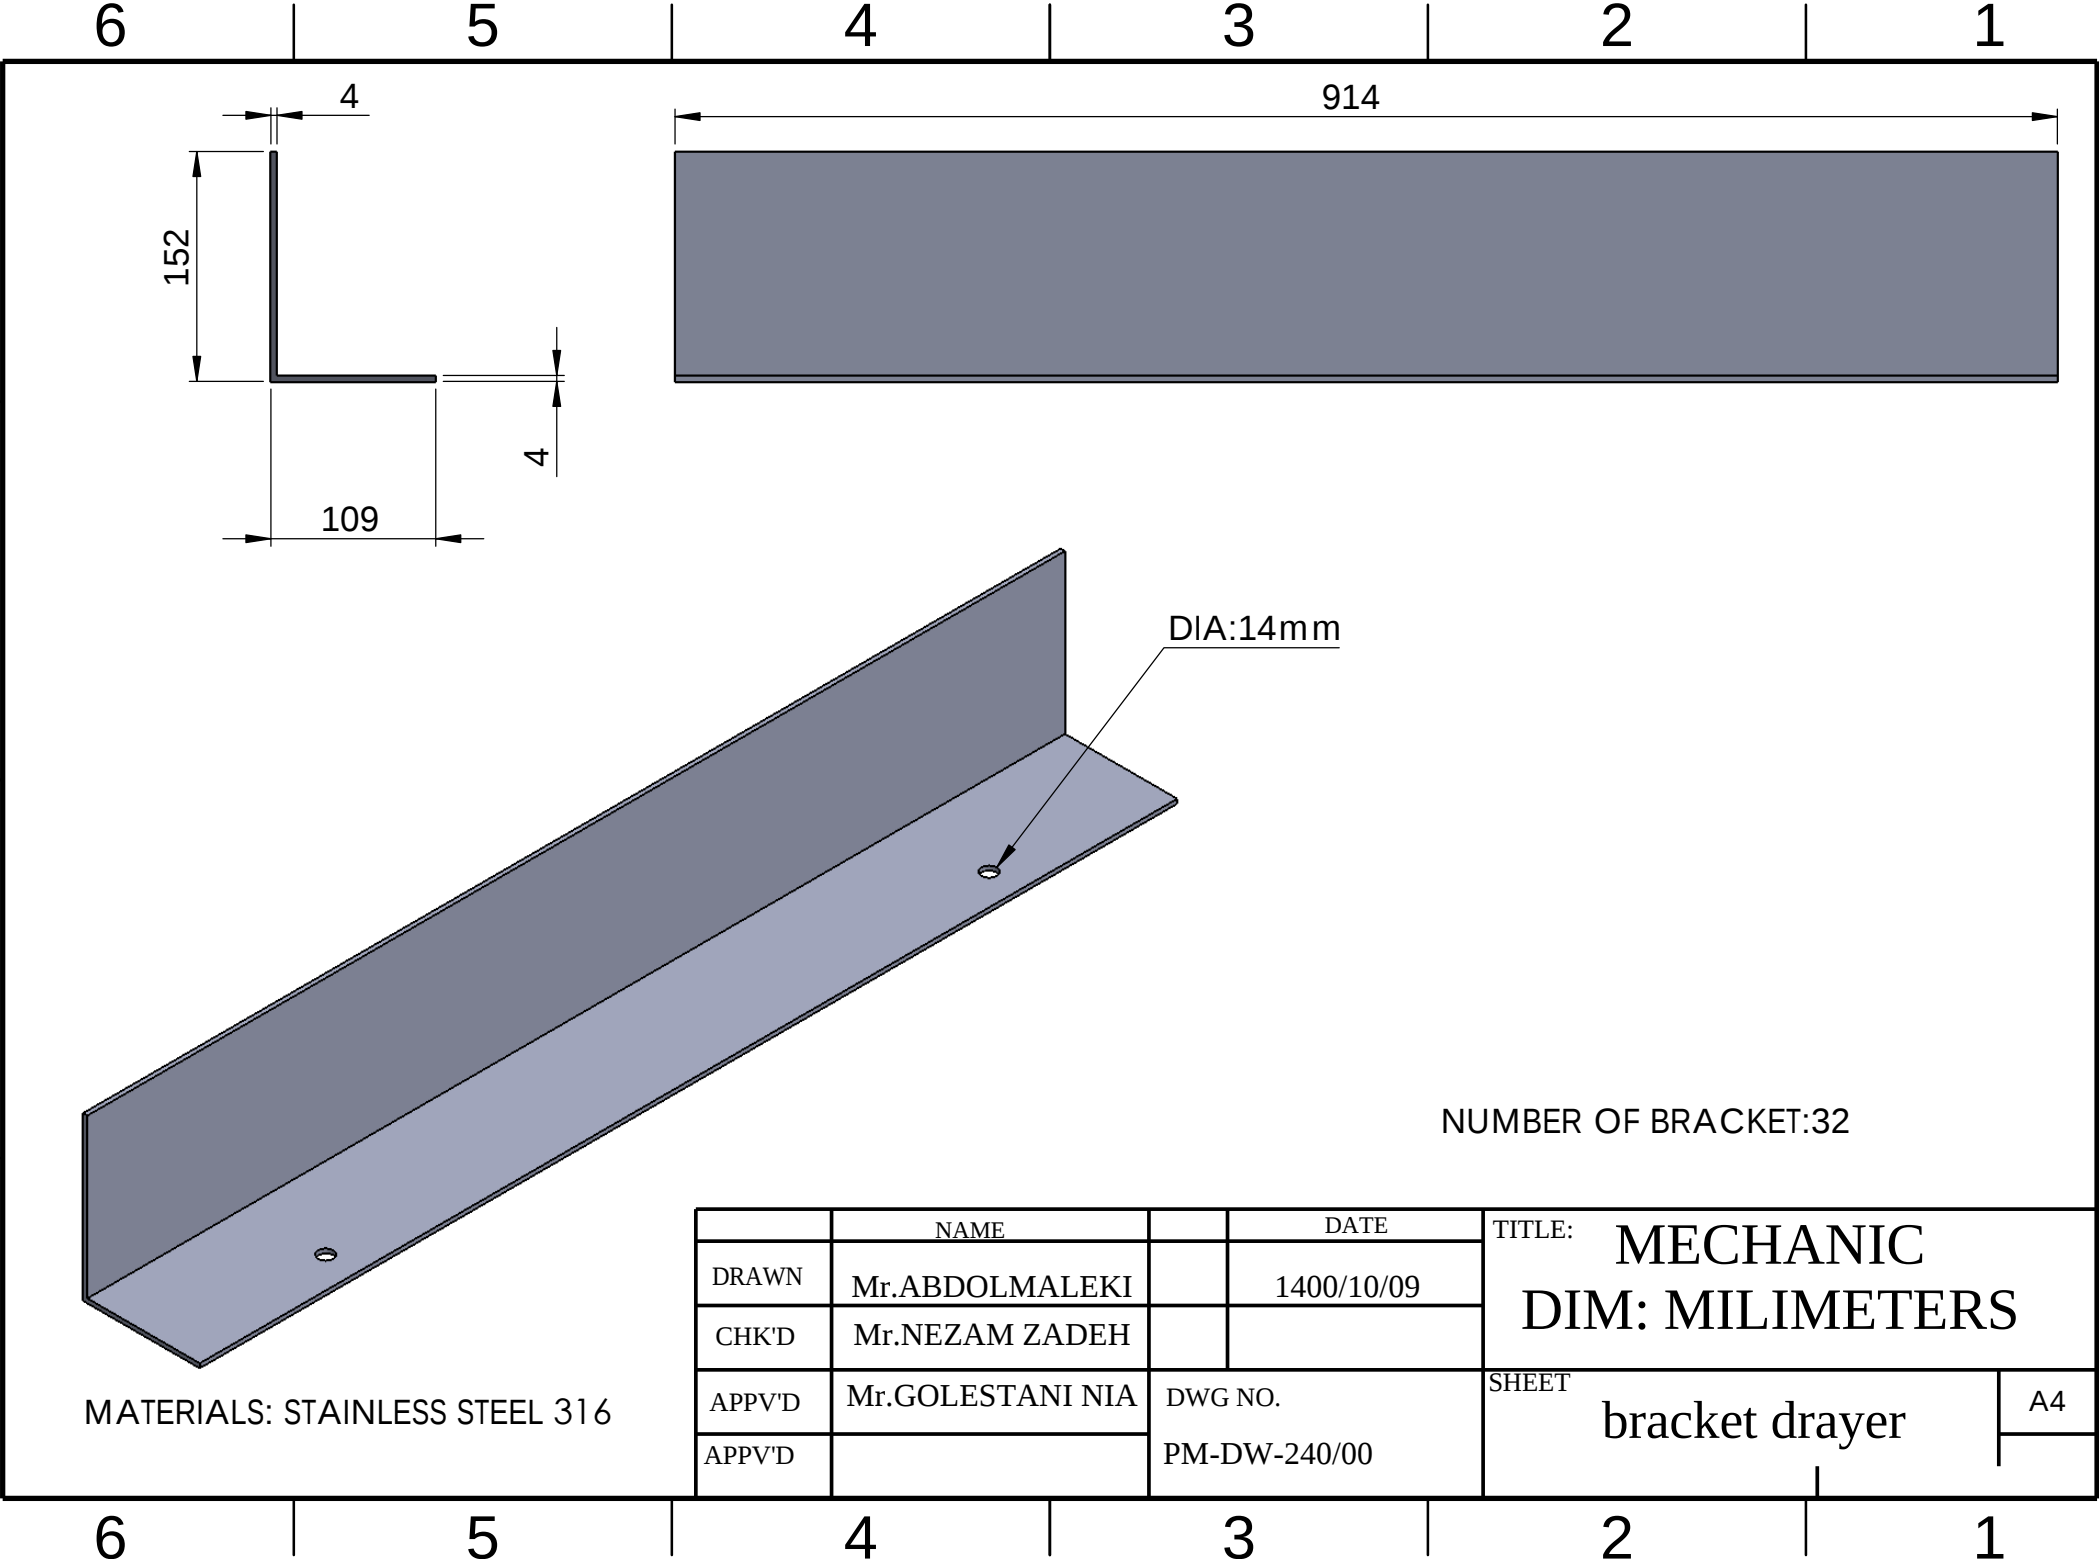


D

D

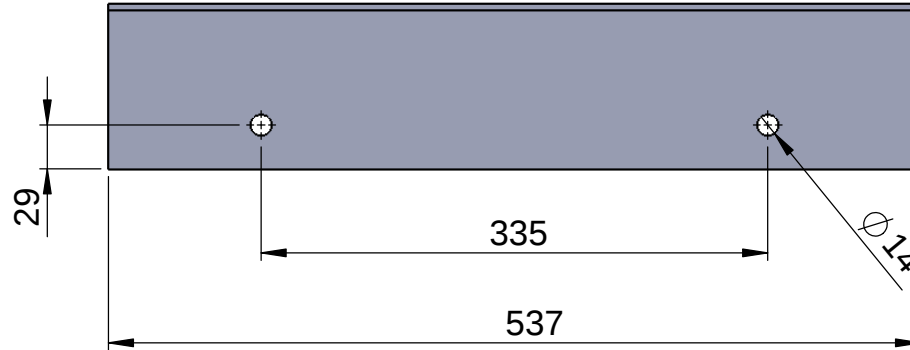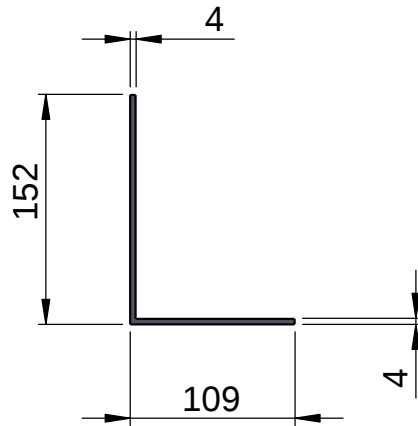

C

C

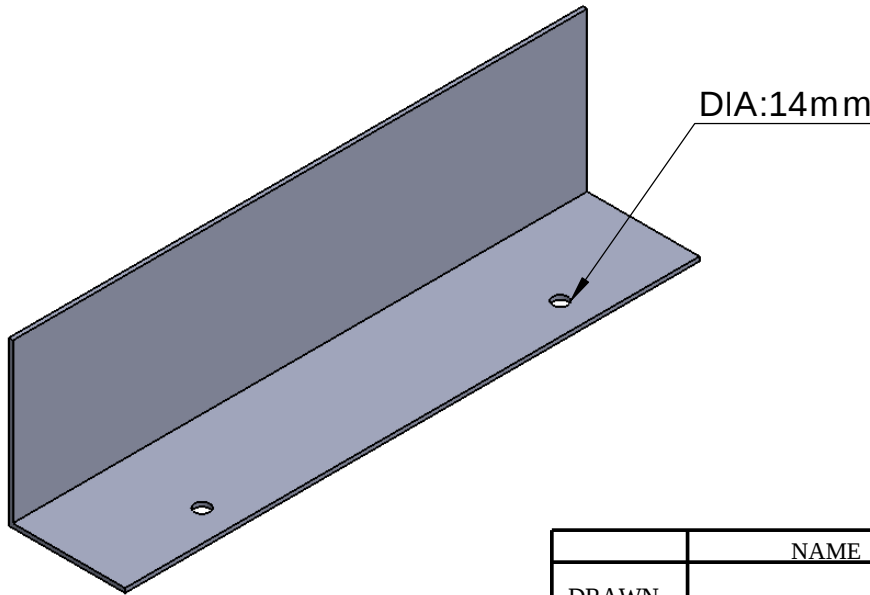

B

B

MATERIALS: STAINLESS STEEL 316

	NAME		DATE	TITLE: MECHANIC DIM: MILIMETERS	
DRAWN	Mr.ABDOLMALEKI		1400/10/09		
CHK'D	Mr.NEZAM ZADEH				
APPV'D	Mr.GOLESTANI NIA	DWG NO. PM-DW-240/00		SHEET bracket drayer2	A4
APPV'D					

A

A

6

5

4

3

2

1

6

5

4

3

2

1

D




D

C

B

A


A

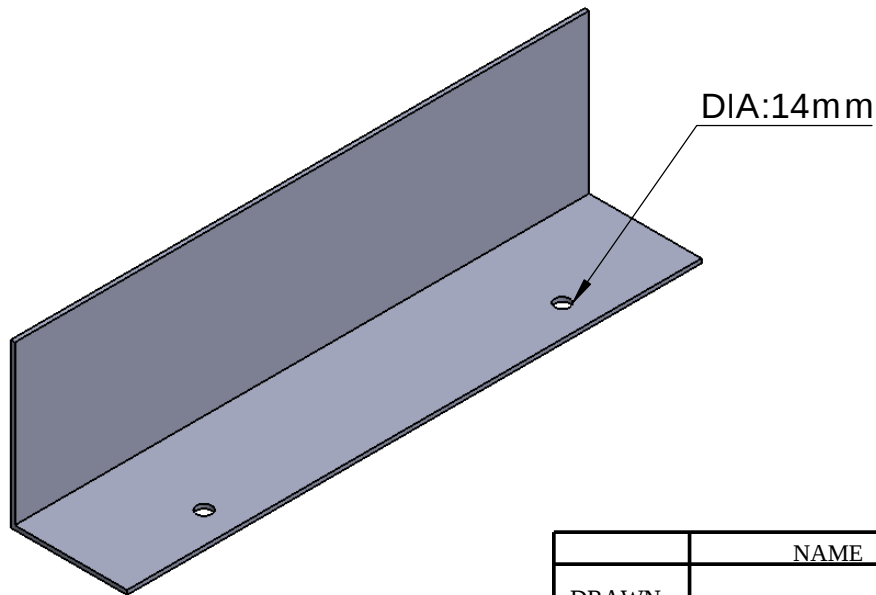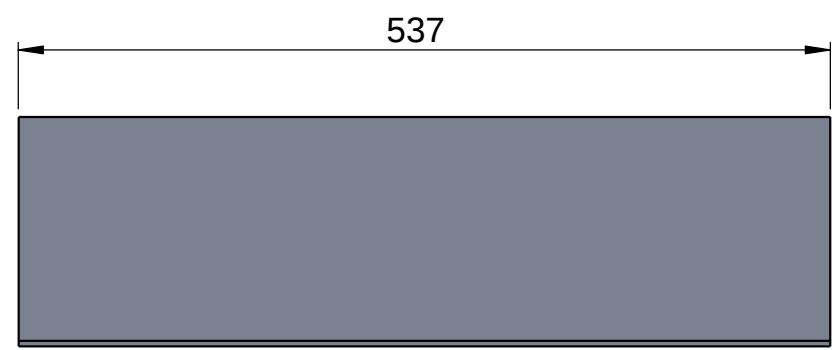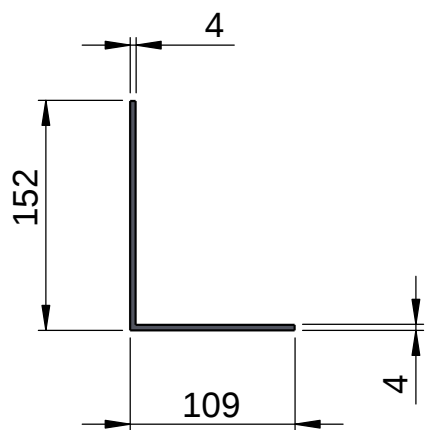

NUMBER OF BRACKET: 8

MATERIALS: STAINLESS STEEL 316

	NAME		DATE	TITLE: MECHANIC DIM: MILIMETERS	
DRAWN	Mr.ABDOLMALEKI		1400/10/09		
CHK'D	Mr.NEZAM ZADEH				
APPV'D	Mr.GOLESTANI NIA	DWG NO. PM-DW-240/00		SHEET bracket drayer2	A4
APPV'D					

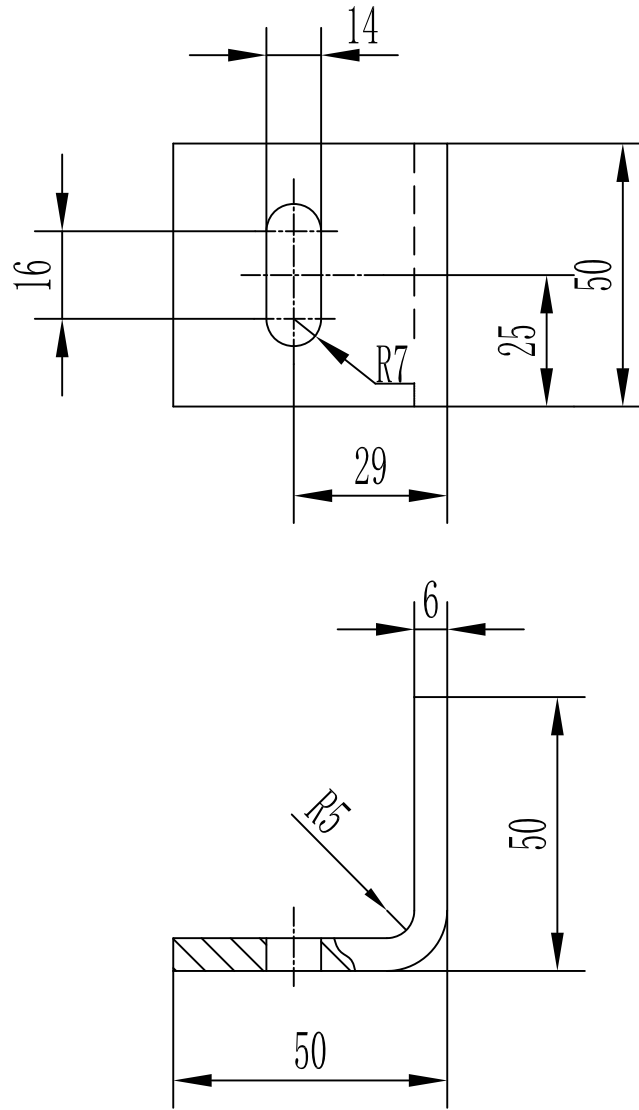

切割边
CUT EDGE 25

钻孔
DRILL 12.5

其余
OTHERS

7-7-5	支架 $\delta=6$ BRACKET	00Cr17Ni14Mo2	0.24		B24-4	B24-6	07A-02
件 号 PART NO	名 称 NAME	材 料 MATERIAL	质量Kg WEIGHT	比 例 SCALE	所在图号 DWGNO	装配图号 ASSEMBLE DWG NO	项目编号 PROJECT NO.